

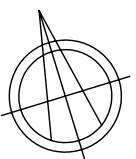



# Вилла 26

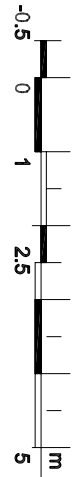

## РАЗПРЕДЕЛЕНИЕ НА К+2.89 ±0.00=36.30

ОПИСАНИЕ	ПЛОЩ	ТЕРАСИ
АПАРТАМЕНТ 26-05	95.78 м <sup>2</sup>	28.96 м <sup>2</sup>
АПАРТАМЕНТ 26-06	95.78 м <sup>2</sup>	28.96 м <sup>2</sup>
АПАРТАМЕНТ 26-07	49.65 м <sup>2</sup>	10.60 м <sup>2</sup>
АПАРТАМЕНТ 26-08	50.15 м <sup>2</sup>	10.60 м <sup>2</sup>
Стъбищна Клетка / Вход	33.15 м <sup>2</sup>	
<b>ЗАСТРОЕНА ПЛОЩ Кота +2.89/±4.08</b>	<b>324.51 м<sup>2</sup></b>	

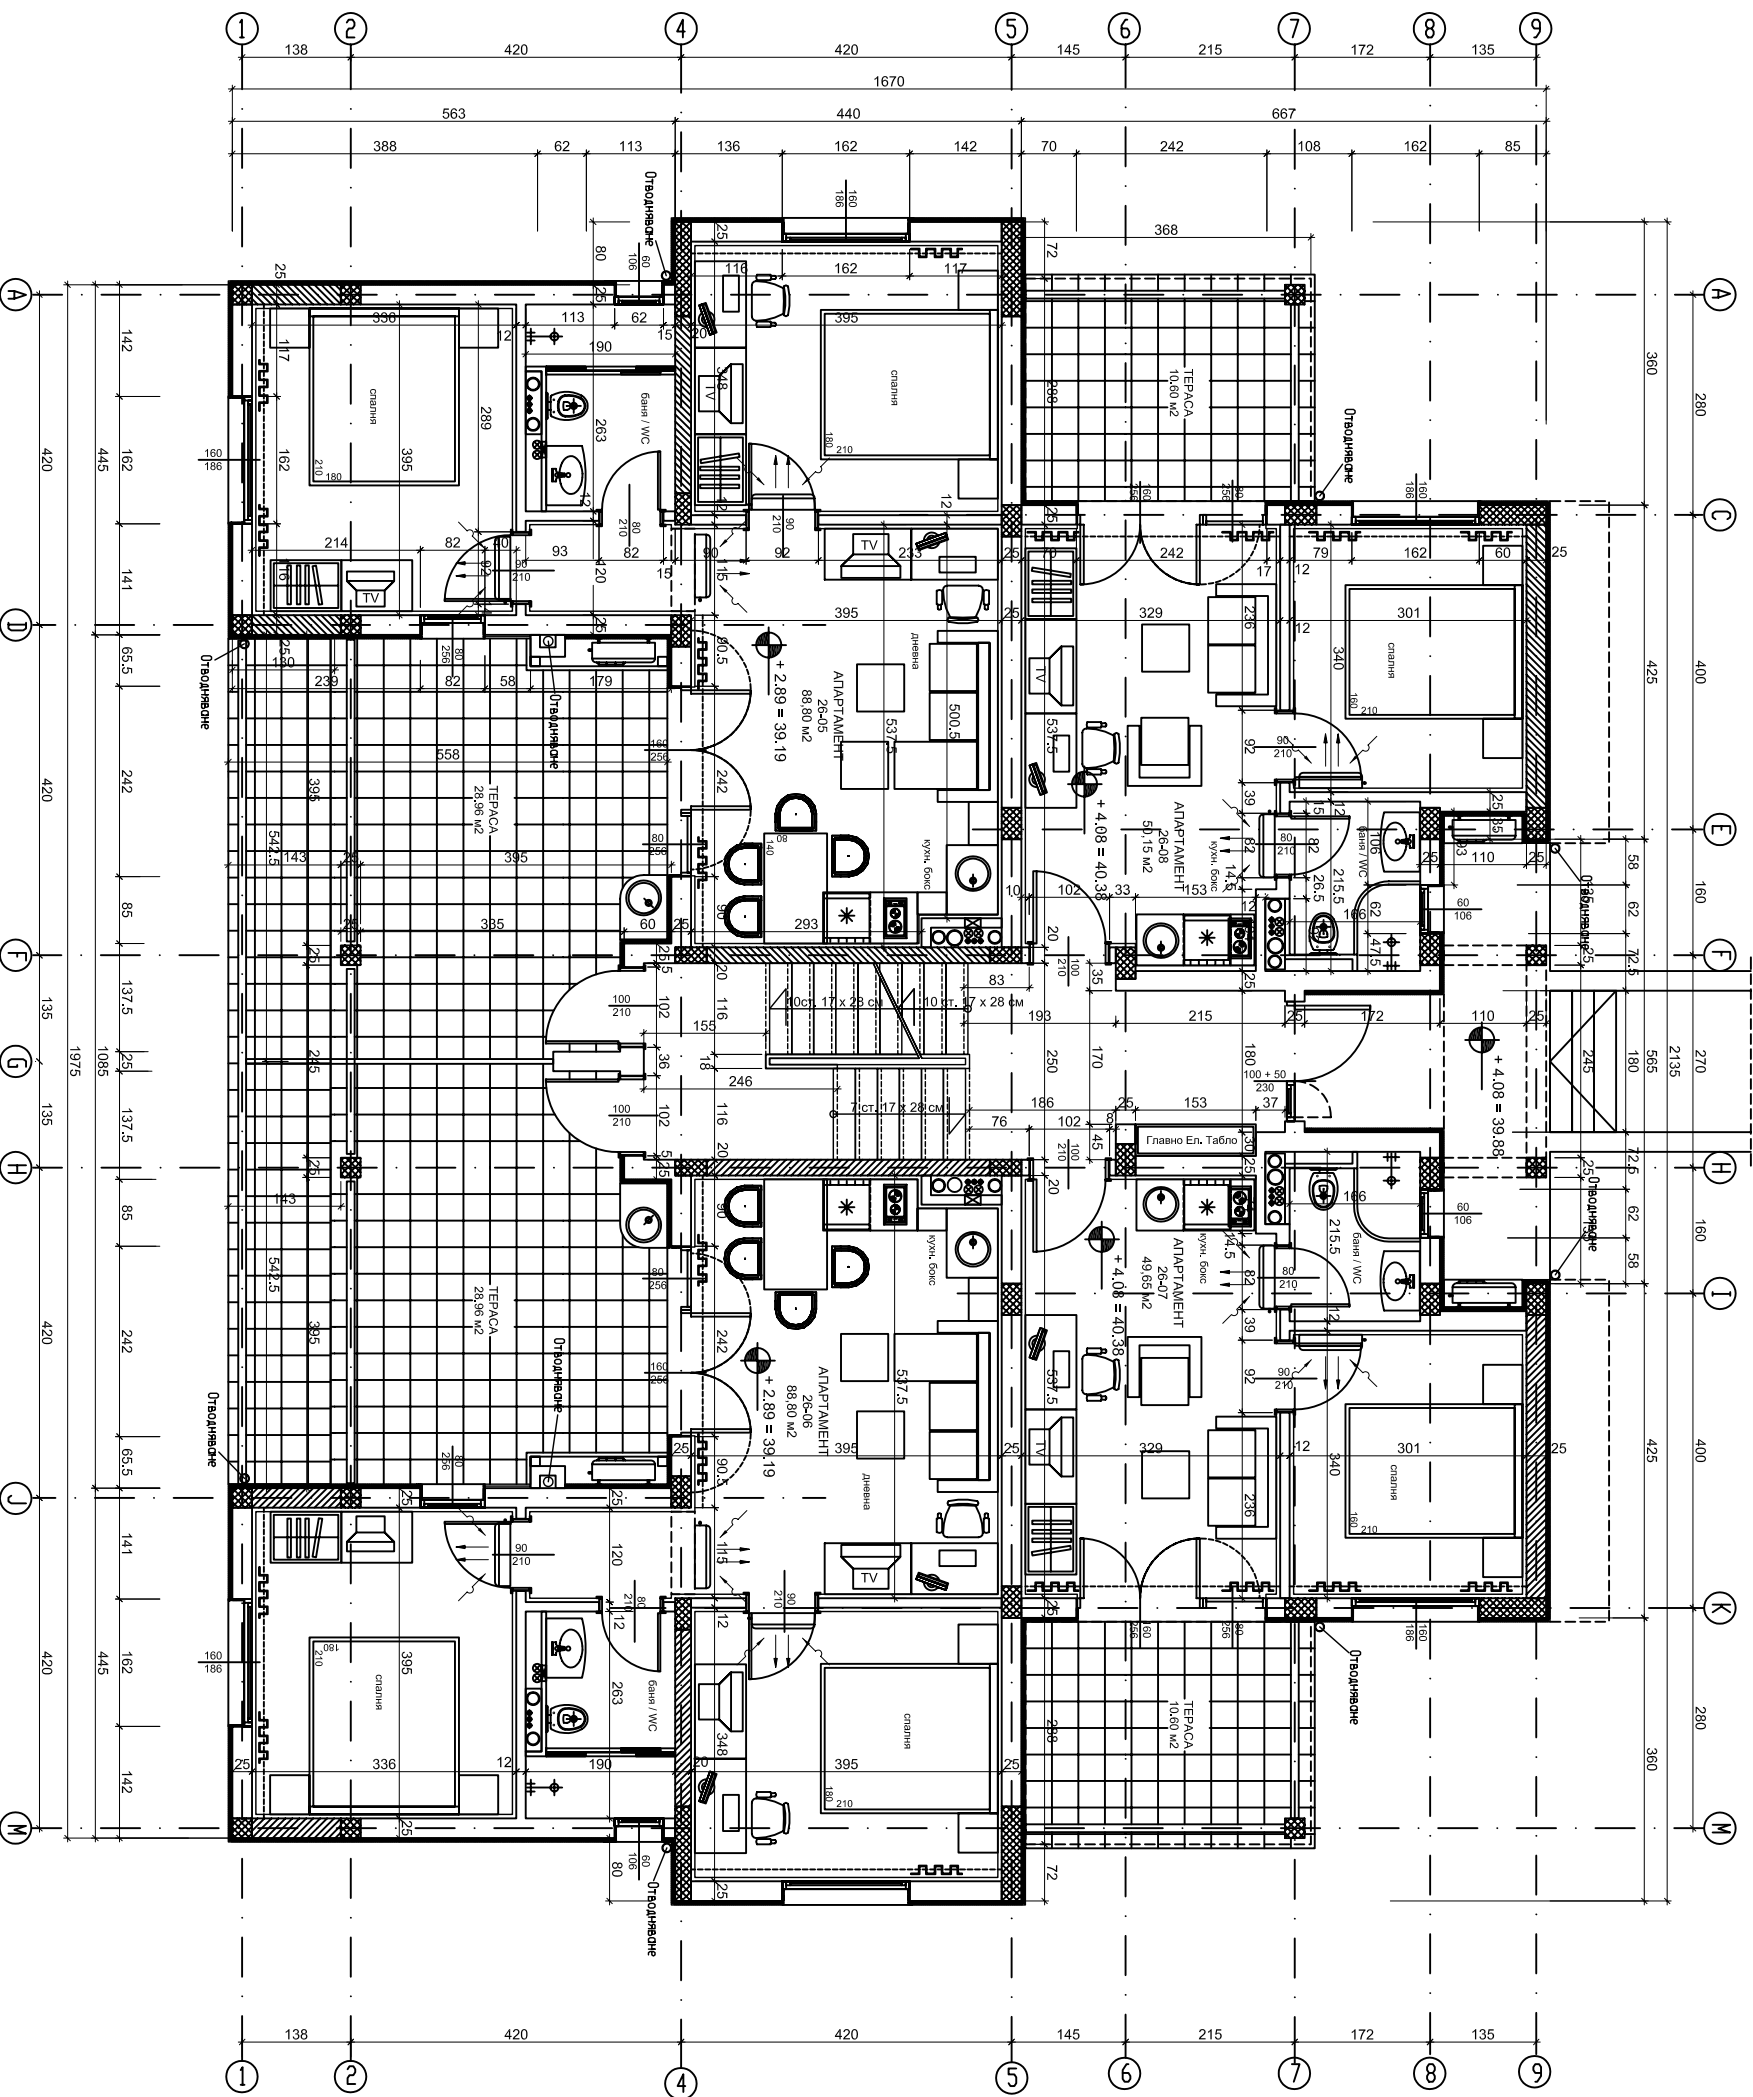

	
<b>ОБЕКТ:</b> ВАКАЦИОННО СЕЛИЩЕ "САНТА МАРИНА - II" УПИ I - 35029, 35050, 35026, 35027, 35025, 35028 м. "Света Марина", землище гр. Созопол	
<b>ПОДОбЕКТ:</b> Вилна сграда със сезонен характер №26	
<b>РАЗПРЕДЕЛЕНИЕ</b> Кота + 2.89 = 39.19 / ± 4.08 = 40.38	
<b>САНТА МАРИНА ДД</b>	
<b>ВЪЗЛОЖИТЕЛ:</b>	арх. Пламен Дюев
<b>ГЛ. ПРОЕКТАНТ:</b>	арх. Пламен Дюев
<b>ПРОЕКТАНТИ:</b>	А арх. Пламен Дюев
	К инж. Маньо Манев
	ЕЛ инж. Иван Христов
<b>ОВ</b>	инж. Пеевня Ефремова
<b>БК</b>	инж. Анд Бачева
<b>Верг. Плн.</b>	инж. Камен Златарев
	ЧАСТ:
	АРХ
	ФАЗА:
	ТП
	МАЩАБ:
	1:50
	ЧЕРТЕЖ:
	ДАТА:
	10.2006

СЪГЛАСУВАЛ: .....  
 ЗА ВЪЗЛОЖИТЕЛЯ: / М.Захариев / ДАТА: .....