

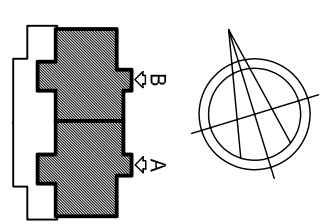


Вилна 29АВ

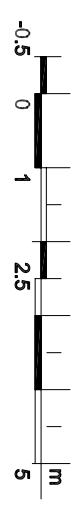

РАЗПРЕДЕЛЕНИЕ НА ± 0.00
 $\pm 0.00 = 33.65$

ОПИСАНИЕ	ПЛОЩ	ТЕРАСИ
АПАРТАМЕНТ 29-А-1	93.52 м ²	25.62 м ²
АПАРТАМЕНТ 29-А-2	56.36 м ²	19.18 м ²
АПАРТАМЕНТ 29-Б-1	93.52 м ²	25.62 м ²
АПАРТАМЕНТ 29-Б-2	56.36 м ²	19.18 м ²
Стълбищна клетка А	15.82 м ²	
Стълбищна клетка Б	15.82 м ²	
ЗАСТРЕПЕНА ПЛОЩ КОЯ ± 0.00	331.40 м²	

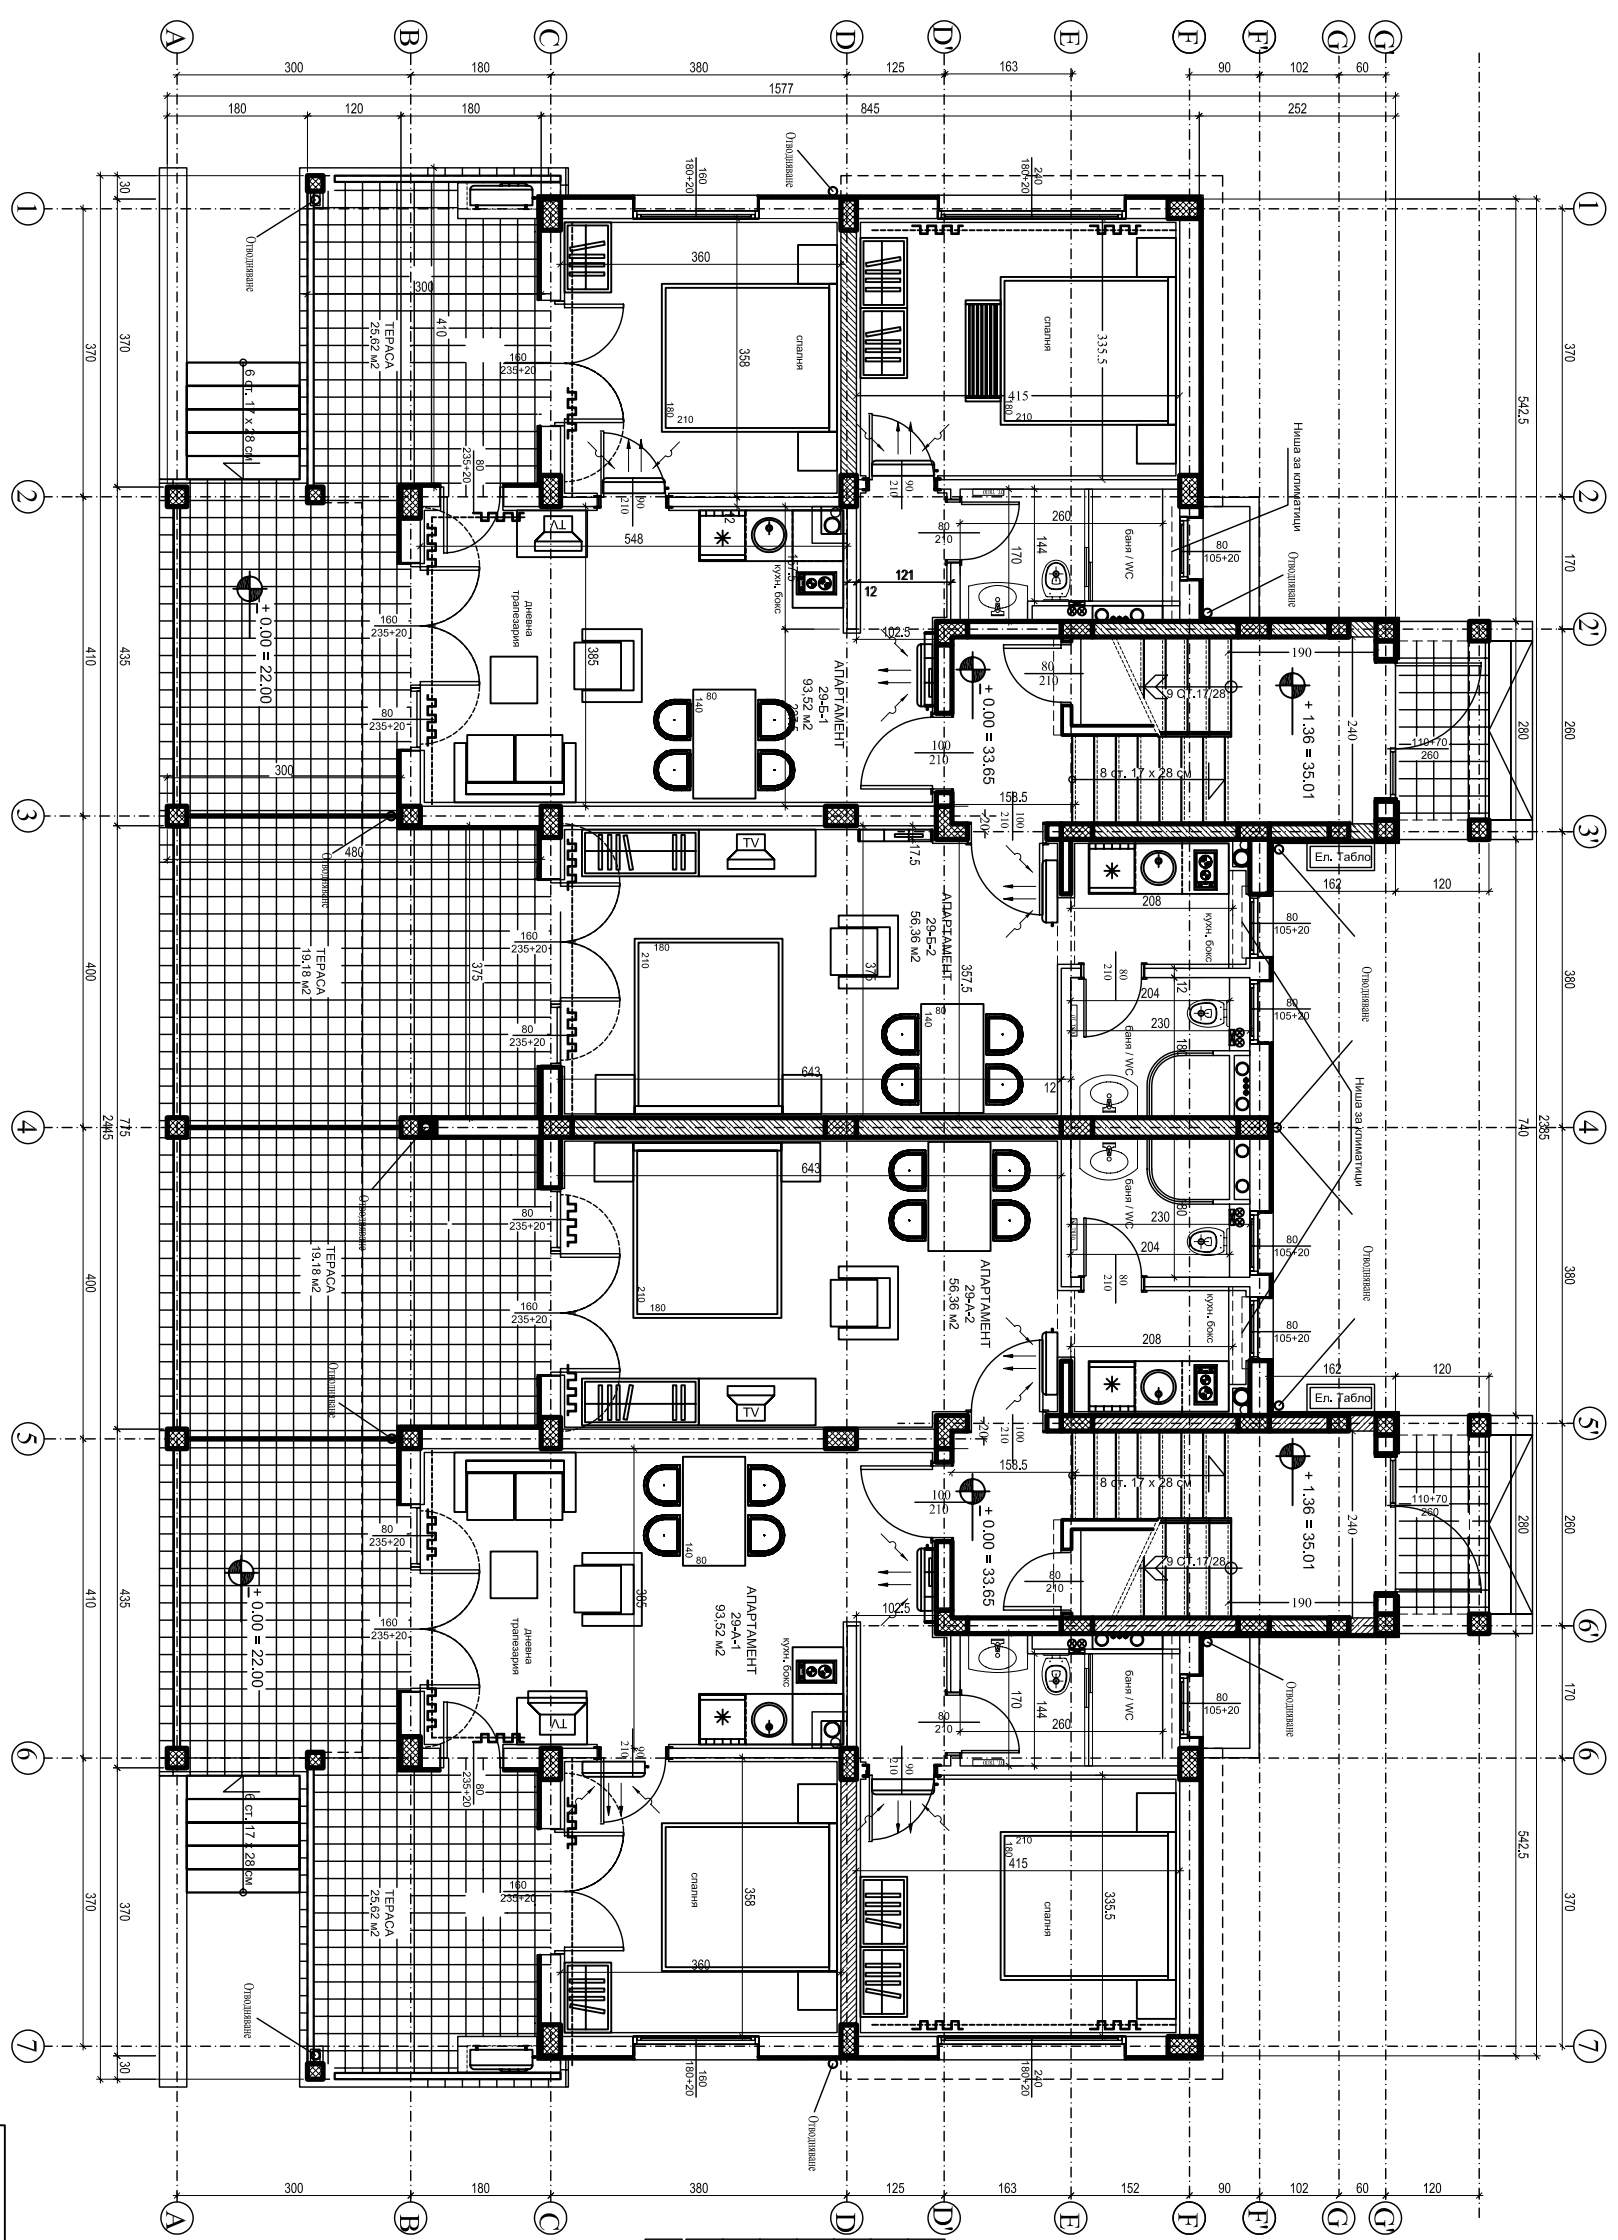

ВЪЗЛОЖИТЕЛ: "САНТА МАРИНА" АД	
ТЪЛ. ПРОЕКТАНТ: А	ЧАСТ: АРХ
ПРОЕКТАНТИ: А арх. Пламен Атов К инж. Маньо Манев ЕЛ инж. Иван Христова ОВ инж. Невелена Ефремова ВК инж. Ани Бачева	МАЩАБ: ТП ЧЕПТЕЖ: 3 ДАТА: 10.2006
ОБЕКТ: ВАКАЦИОННО СЕЛИЩЕ "САНТА МАРИНА - II" УЛЦИ I - 35029; 35050; 35026; 35027; 35025; 35028 м."Света Марина", землище гр. Созопол	
ПОДЛОБЕКТ: Вилна сграда със сезонен характер №29	
РАЗПРЕДЕЛЕНИЕ КОЯ 0.00 = 33.65	

СЪГЛАСУВАЛ:
 ЗА ВЪЗЛОЖИТЕЛЯ: / М.Захариев /
 ДАТА: