

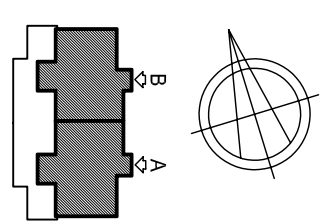


Вилна 29АВ

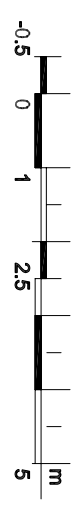

РАЗПРЕДЕЛЕНИЕ НА К±2.89 ±0.00=33.65

ОПИСАНИЕ	ПЛОЩ	ТЕРАСИ
АПАРТАМЕНТ 29-А-3	85.67 м ²	12.87 м ²
АПАРТАМЕНТ 29-А-4	46.36 м ²	8.87 м ²
АПАРТАМЕНТ 29-Б-3	85.67 м ²	12.87 м ²
АПАРТАМЕНТ 29-Б-4	46.36 м ²	8.87 м ²
Съобщава Кръг А	14.08 м ²	
Съобщава Кръг Б	14.08 м ²	
ЗАСТРОЕНА ПЛОЩ Кота +2.89	292.22 м²	

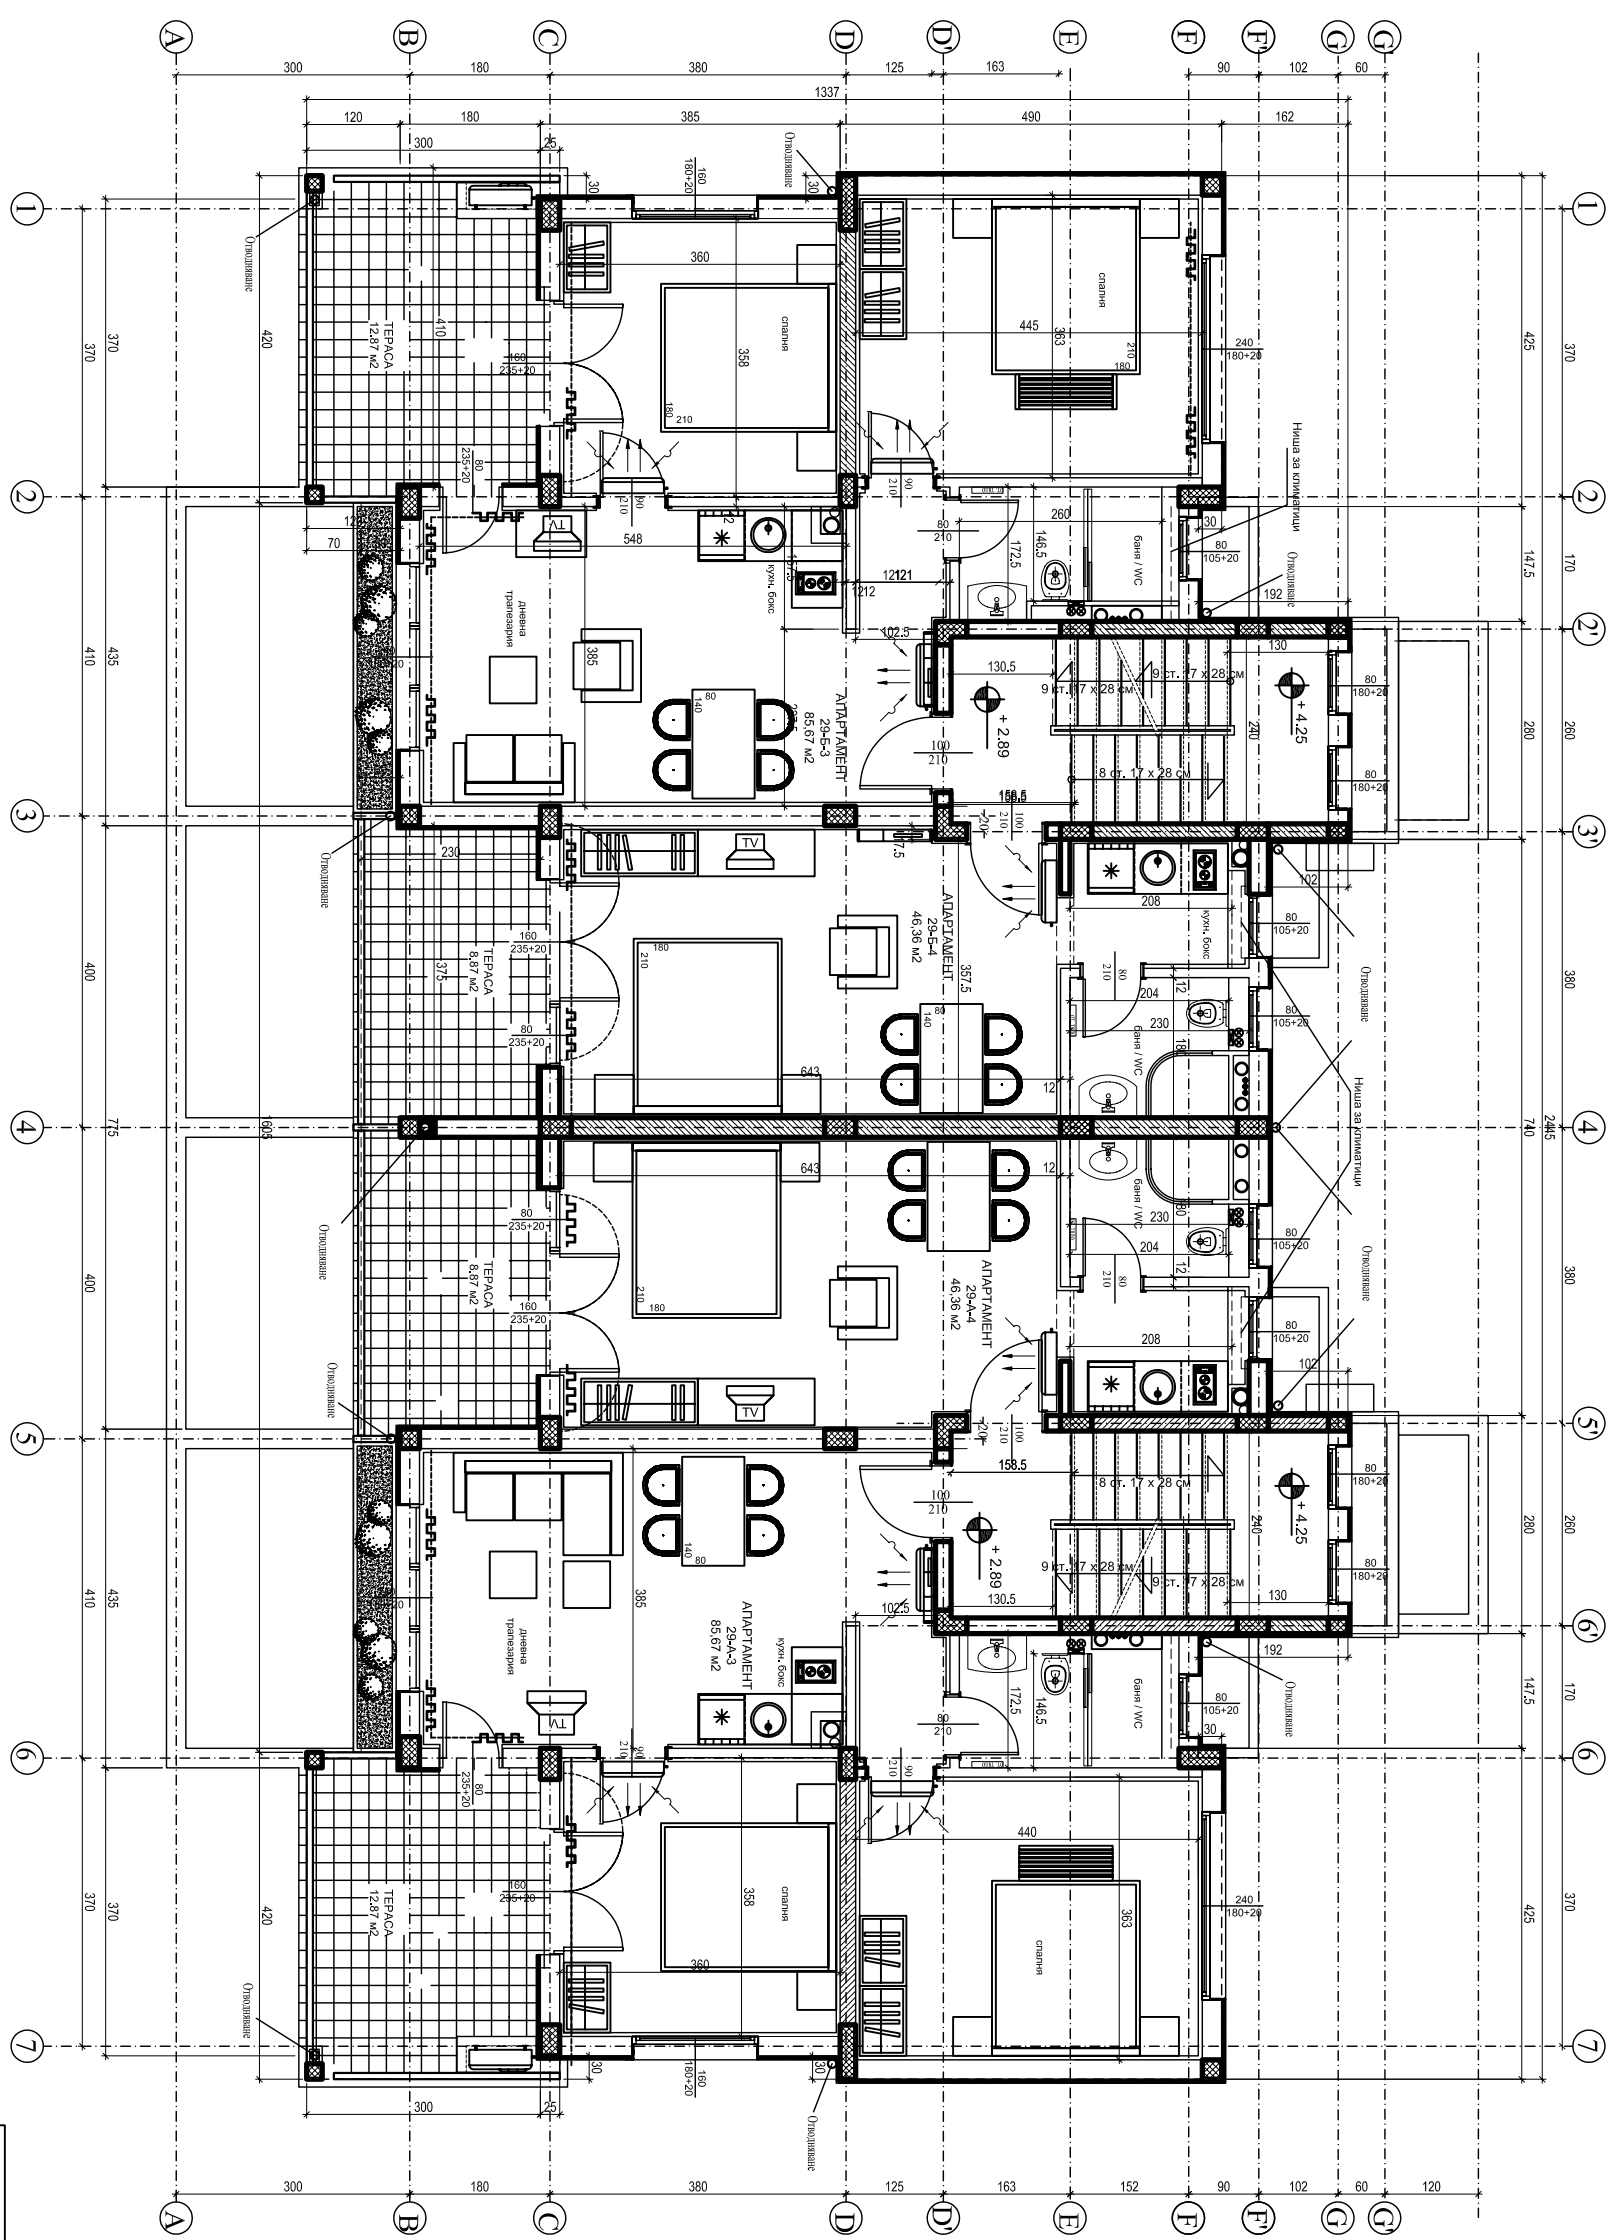

ВЪЗЛОЖИТЕЛ: "САНТА МАРИНА" АД	
ТЪЛ. ПРОЕКТАНТ: арх. Пламен Атов	
ПРОЕКТАНТИ: А арх. Пламен Атов К инж. Маню Манев ЕЛ инж. Иван Христов ОБ инж. Невена Ефремова ВК инж. Ани Бачева Верг. Дл. инж. Камен Златарев	
ЧАСТ: АРХ	
ФАЗА: ТП	
МАШАБ: 1:50	
ЧЕРТЕЖ: 4	
ДАТА: 10.2006	

СЪГЛАСУВАЛ:
ЗА ВЪЗЛОЖИТЕЛЯ: / М.Захариев / **ДАТА:**

ОБЕКТ: ВАКАЦИОННО СЕЛИЩЕ "САНТА МАРИНА - II"
 УЛЦИ I - 35029; 35050; 35026; 35027; 35025; 35028
 м."Света Марина", землище гр. Созопол

ПОДОбЕКТ: Вилна сграда със сезонен характер №29

РАЗПРЕДЕЛЕНИЕ Кота + 2.89 = 36.54