

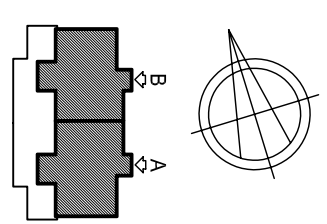


Вилта 29АВ

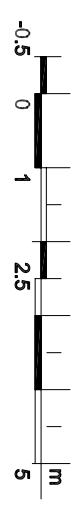

РАЗПРЕДЕЛЕНИЕ НА ±0.00=33.65

ОТКАСАНЕ	ПЛОЩ	ТЕРАСИ
АПАРТАМЕНТ 29-А-7	114.40 м ²	16.92 м ²
АПАРТАМЕНТ 29-Б-7	114.40 м ²	16.92 м ²
Сърибидна Квартя А	4.64 м ²	
Сърибидна Квартя Б	4.64 м ²	
ЗАСТРОЕНА ПЛОЩ Кота +8.67	238.08 м²	

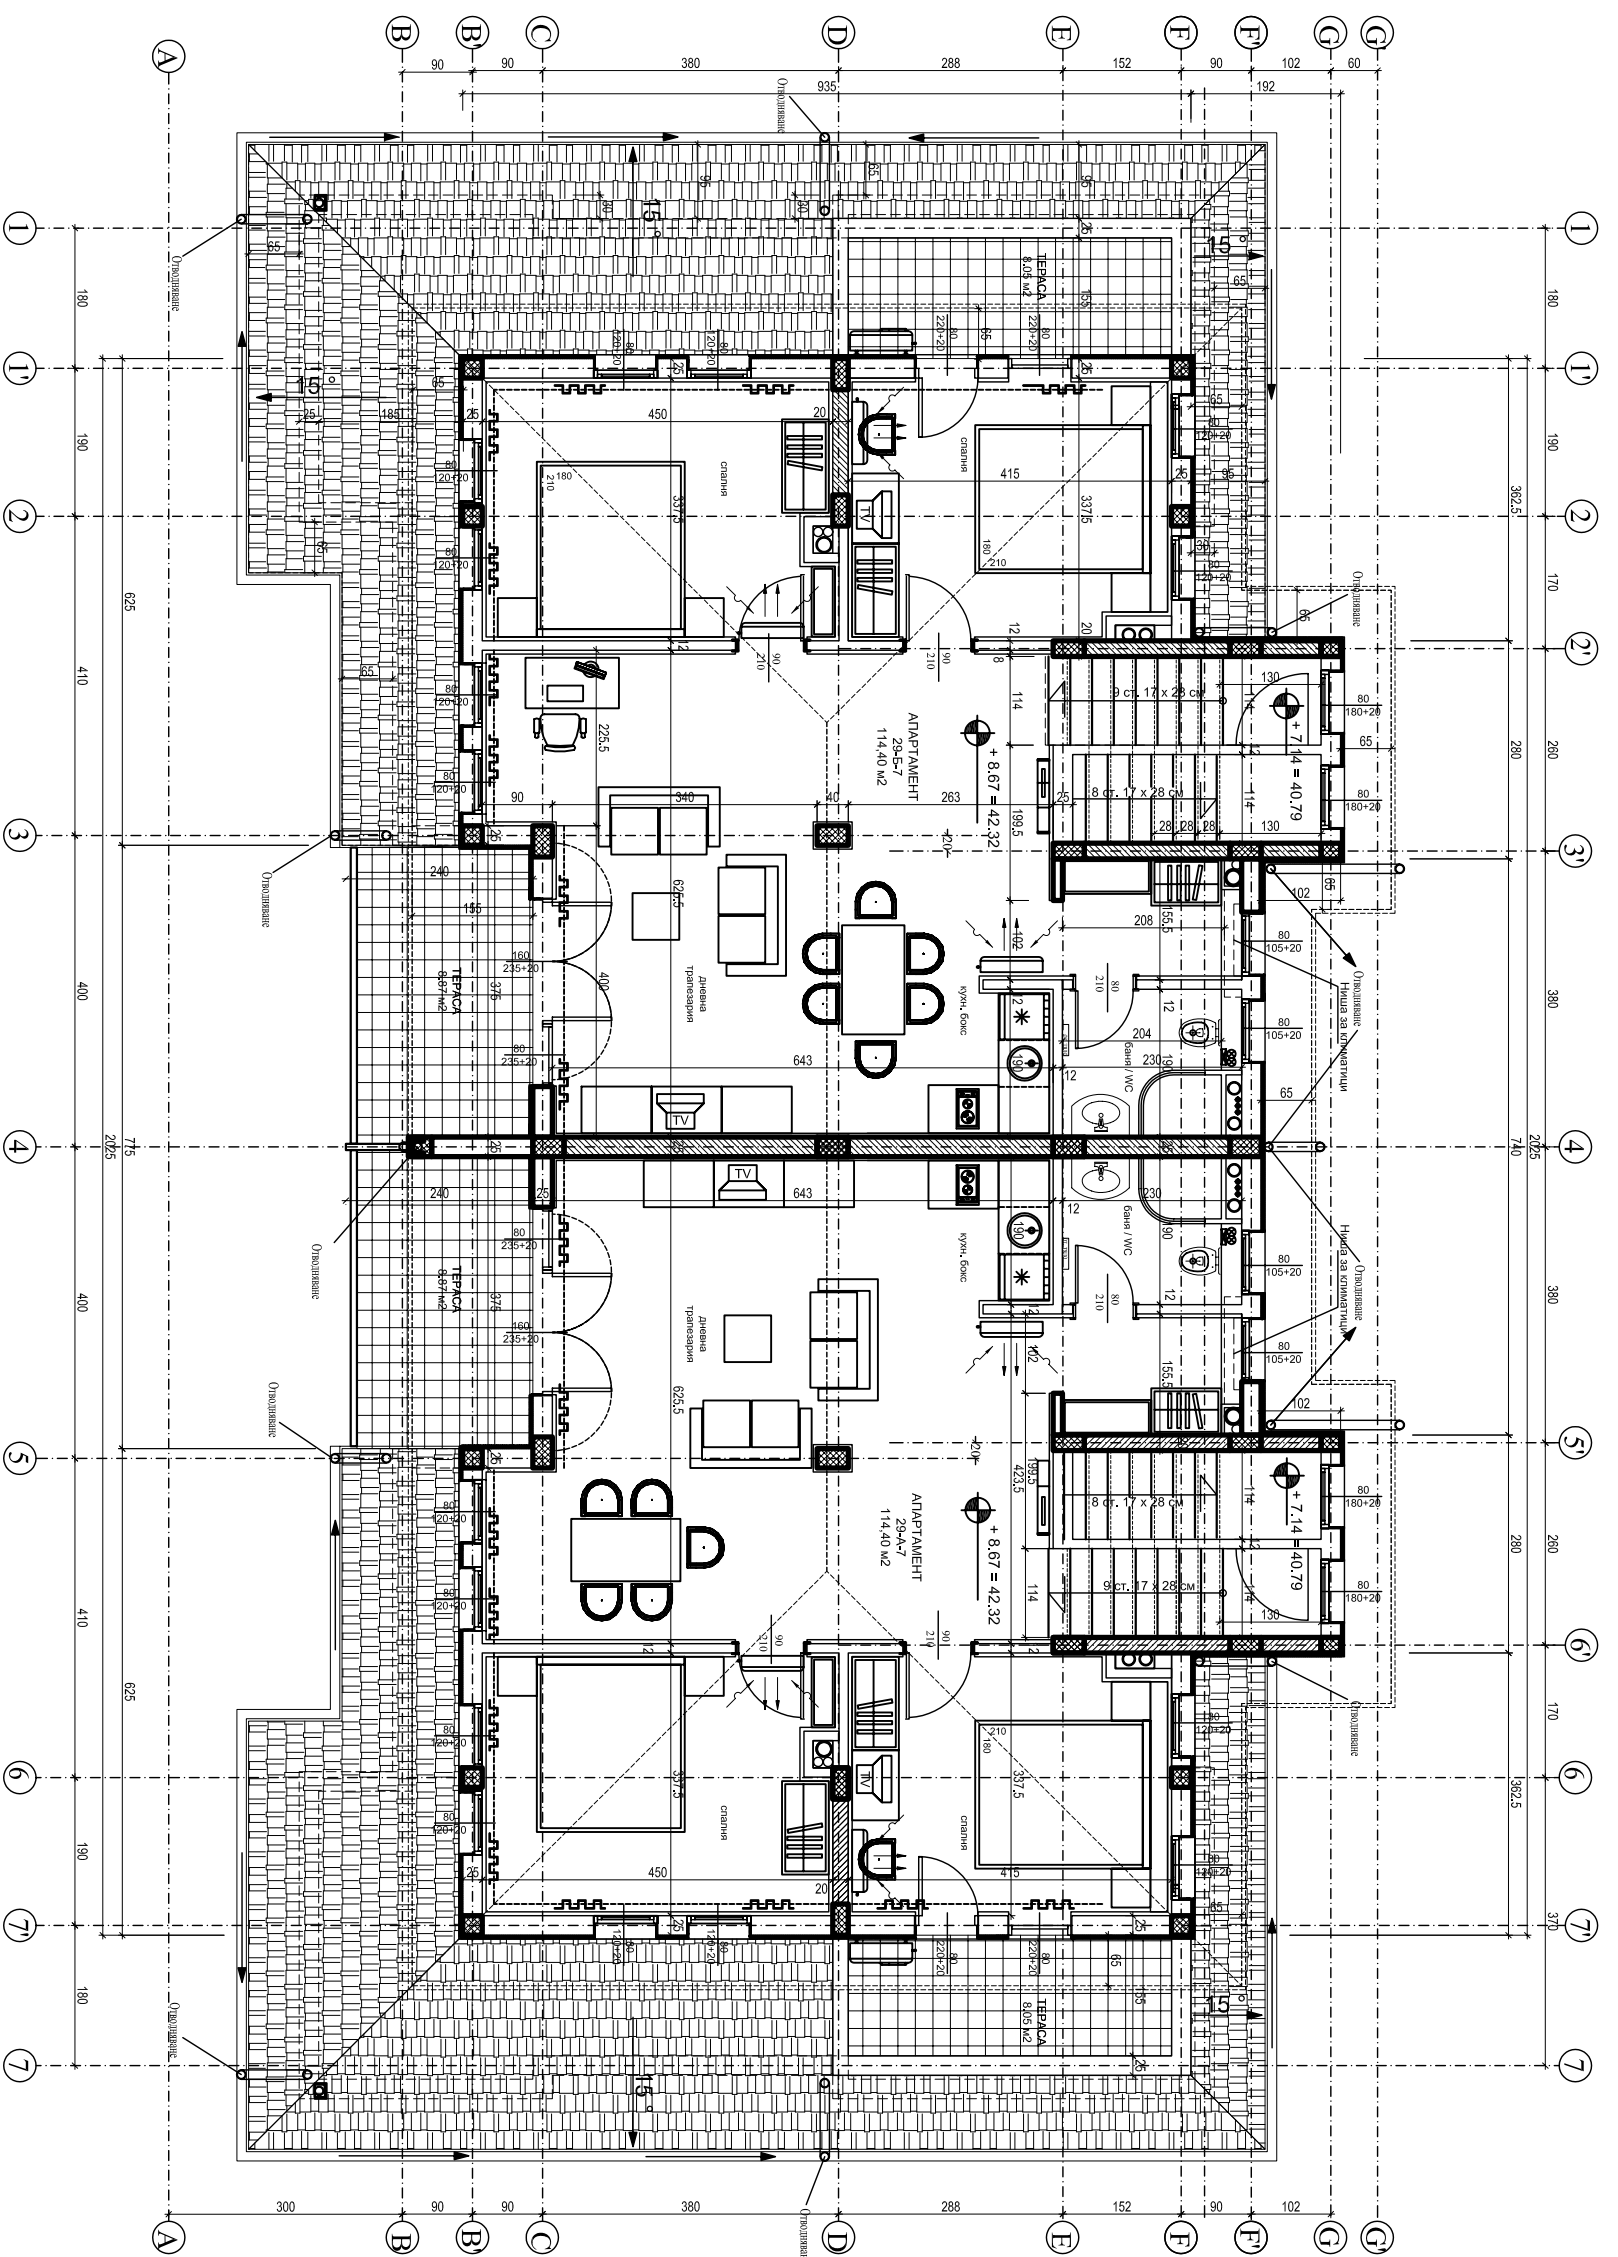

СЪГЛАСУВАЛ:
ЗА ВЪЗПОЖИТЕЛЪР: /М.Захариев / ДАТА:

ОБЕКТ: ВАКАЦИОННО СЕЛИЩЕ "САНТА МАРИНА - II"
УЛИЦИ - 35029; 35050; 35026; 35027; 35025; 35028
М."Света Марина", землище гр. Созопол
ПОДОбЕКТ: Вилна сграда със сезонен характер №29
РАЗПРЕДЕЛЕНИЕ Кота + 8.67 = 42.32

ВЪЗЛОЖИТЕЛ:		"САНТА МАРИНА" АД	
ГЛ. ПРОЕКТАНТ:	арх. Пламен Атов	ЧАСТ:	АРХ
ПРОЕКТАНТИ:	А арх. Пламен Атов		
	К инж. Маньо Манев		
	ЕЛ инж. Иван Христов	Ф/ЗА:	ТИ
	ОВ инж. Невена Ефремова	МАШАБ:	1:50
	БК инж. Ани Баева	ЧЕРТЕЖ:	6
	Верг. Дн. инж. Камен Златарев	ДАТА:	11.2006